


## Weishaupt Kaskade bis zu 4 bodenstehende Gas-Brennwertkessel

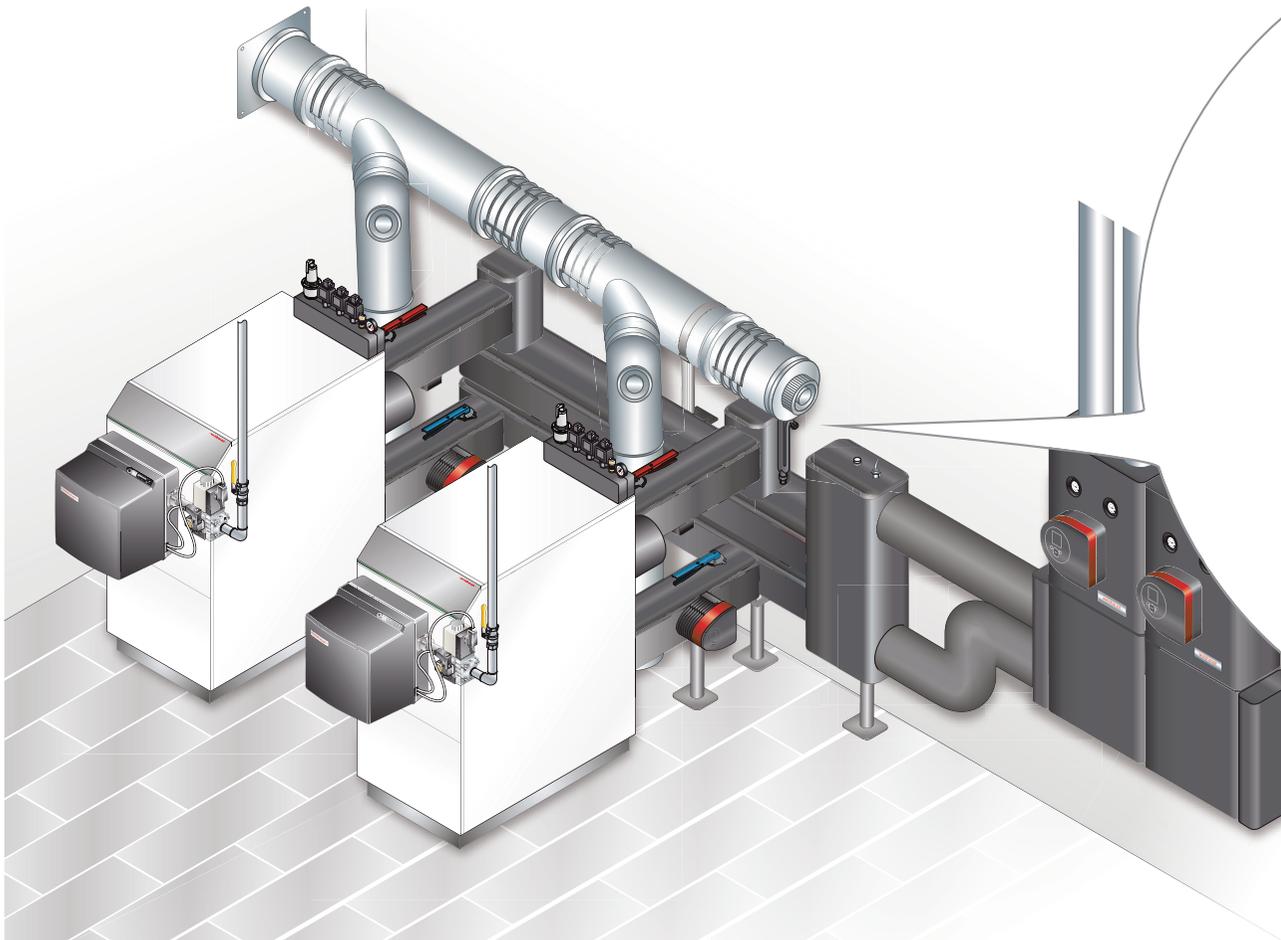

### Die Vorteile auf einen Blick

Ein komplettes System für den Heizraum -  
Sehr schnelle Montage- und Installationsarbeiten  
reduzieren enorm den Zeitaufwand

Ein komplettes System mit nur einem Ansprechpartner  
(Alles passt zusammen und funktioniert)


Flexibilität - bis 4 Gas-Brennwertkessel in Reihe (Hydraulisch)  
- bis 2 Gas-Brennwertkessel in Reihe (Abgas)

Hohe Effizienz durch großen Modulationsbereich,  
Weishaupt Weichen/Volumenstromregelung und  
Komplett-Dämmsystem


Hohe Betriebssicherheit mit mehreren Wärmeerzeugern

Weishaupt Service 24/7

Handwerkerfreundliche und sehr schnelle Montage und Installation

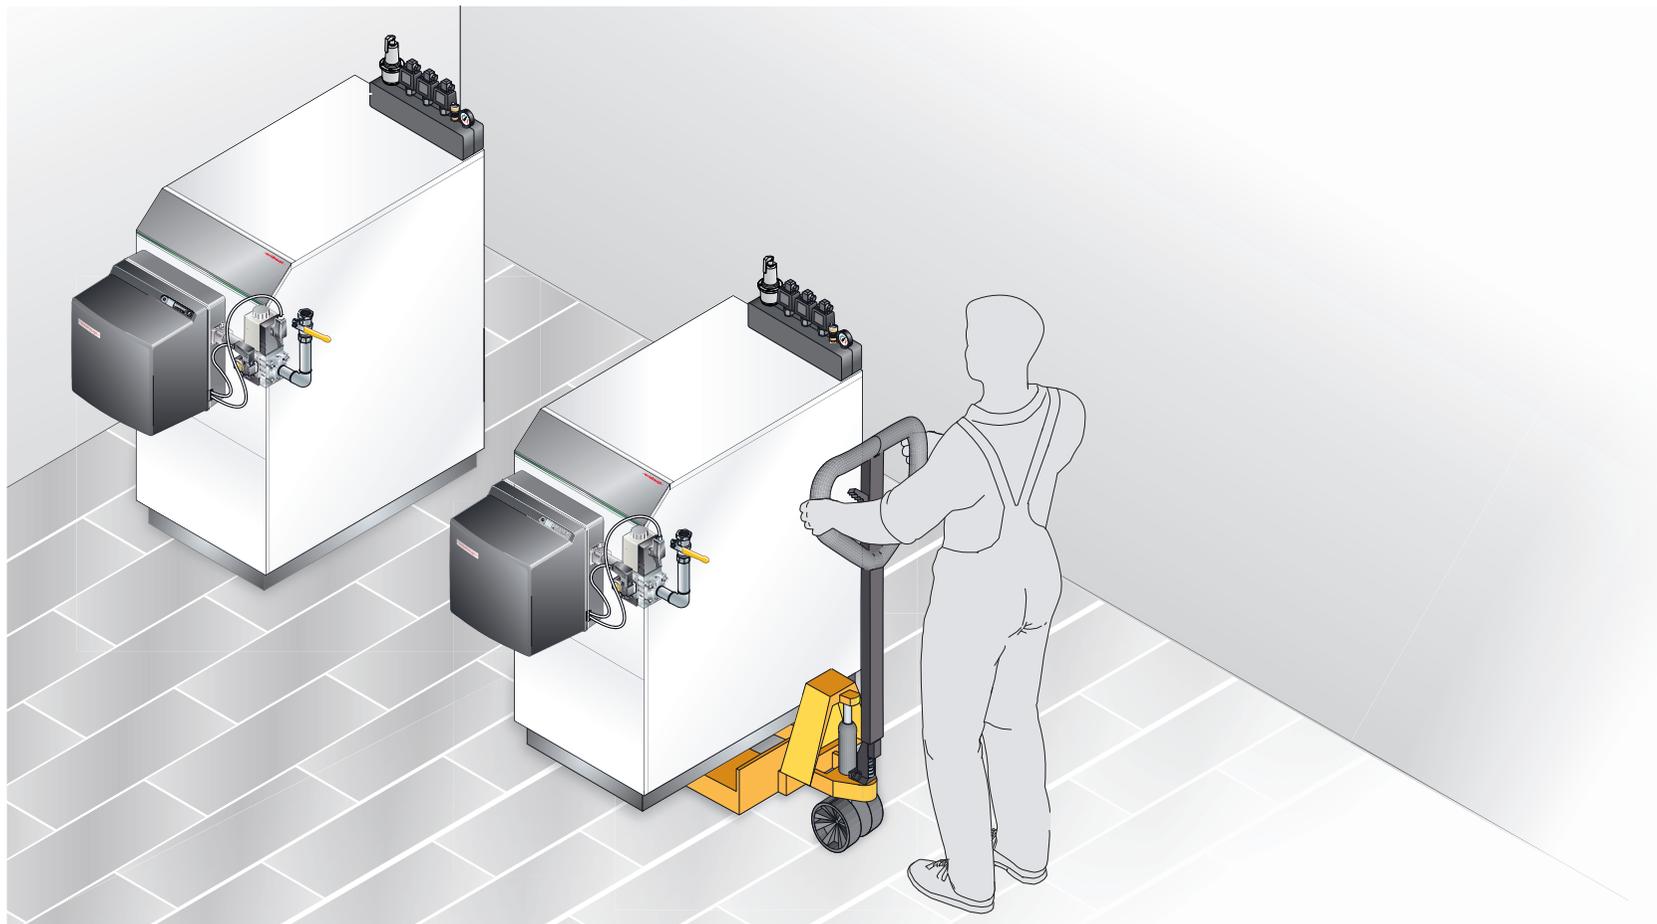


Handwerkerfreundliche und sehr schnelle Montage und Installation

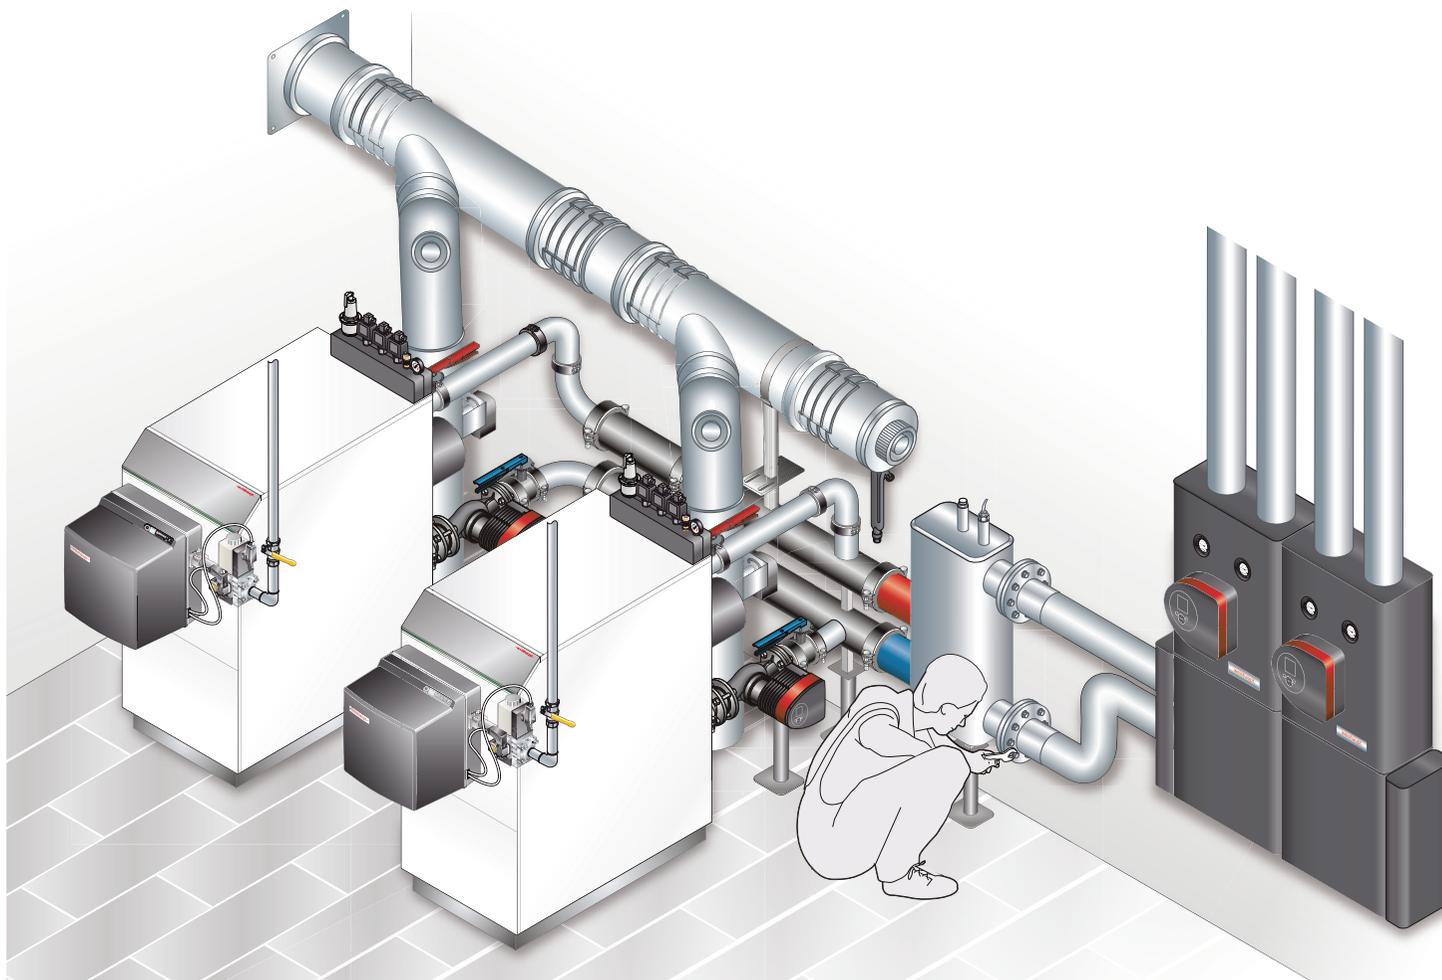

## Weishaupt Kaskadenlösung

### Weishaupt Abgassystem

- Sammelleitung mit Nennweite von DN 315
- Geräteanschluss mit Nennweite DN 200
- Absperrung über elektrische Abgasklappe
- Abstand um 50 cm kürzbar (Zwischenstück)
- Rechts- oder Linksanschluss möglich

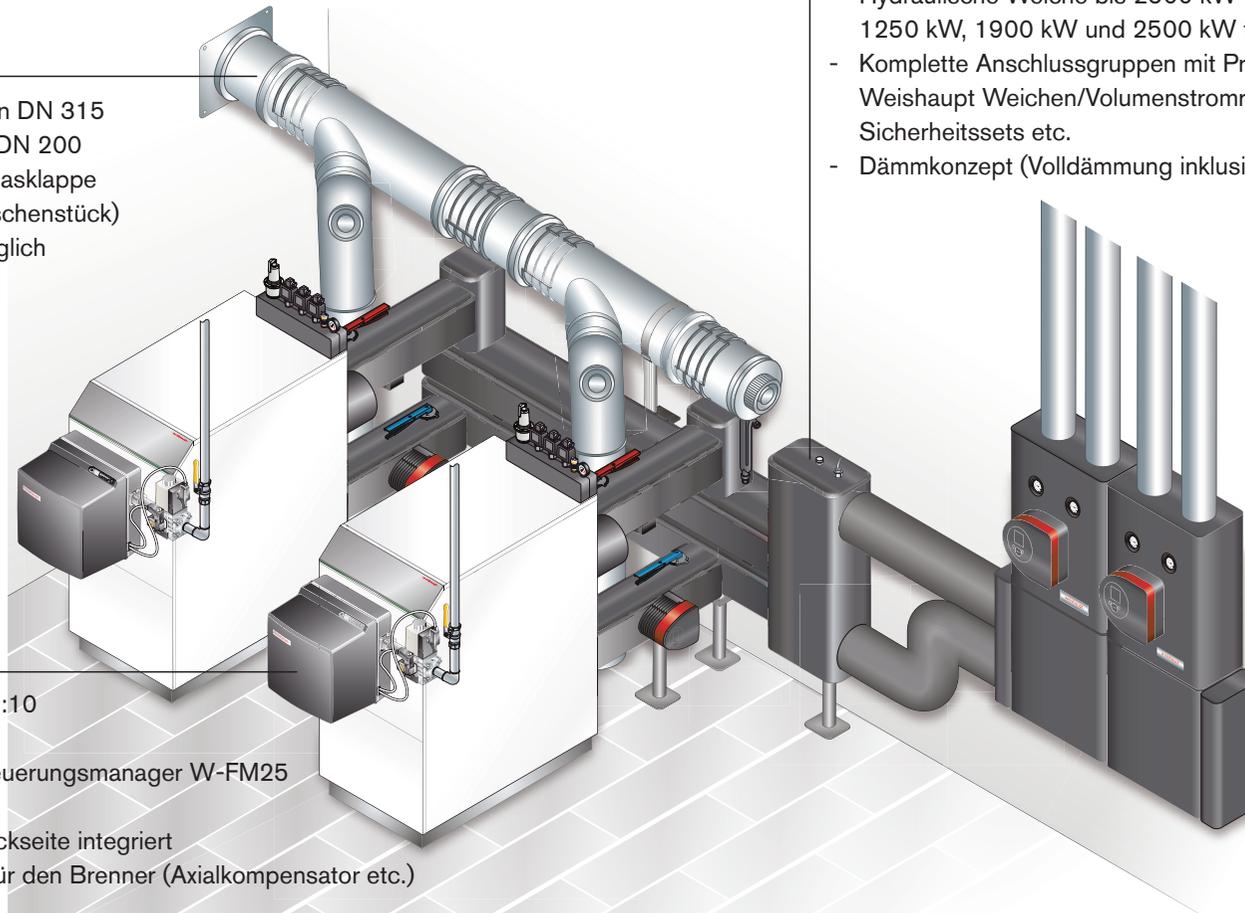

### Premix Brenner WG 40 PLN U

- Großer Modulationsbereich ca. 1:10 für Erdgas und Flüssiggas
- Bedienung und Steuerung mit Feuerungsmanager W-FM25
- Ultra LowNOx Technik
- Ansaugluftfilter 60 µm an der Rückseite integriert
- Umfangreiches Systemzubehör für den Brenner (Axialkompensator etc.)

### Modulares Weishaupt-Hydrauliksystem

- Sammlersystem mit Vor- und Rücklaufleitung und Schnellverbindungen DN 150 (Modularer Aufbau)
- Hydraulische Weiche bis 2500 kW oder Systemtrennungen mit 1250 kW, 1900 kW und 2500 kW für Rechts- oder Linksanbau
- Komplette Anschlussgruppen mit Primär-Umwälzpumpen für Weishaupt Weichen/Volumenstromregelung, Kugelhähne, Sicherheitssets etc.
- Dämmkonzept (Volldämmung inklusive Kugelhähne)

Weishaupt-Energiemanagement WEM – Kaskadenfunktion bis 4 Gas-Brennwertkessel

